
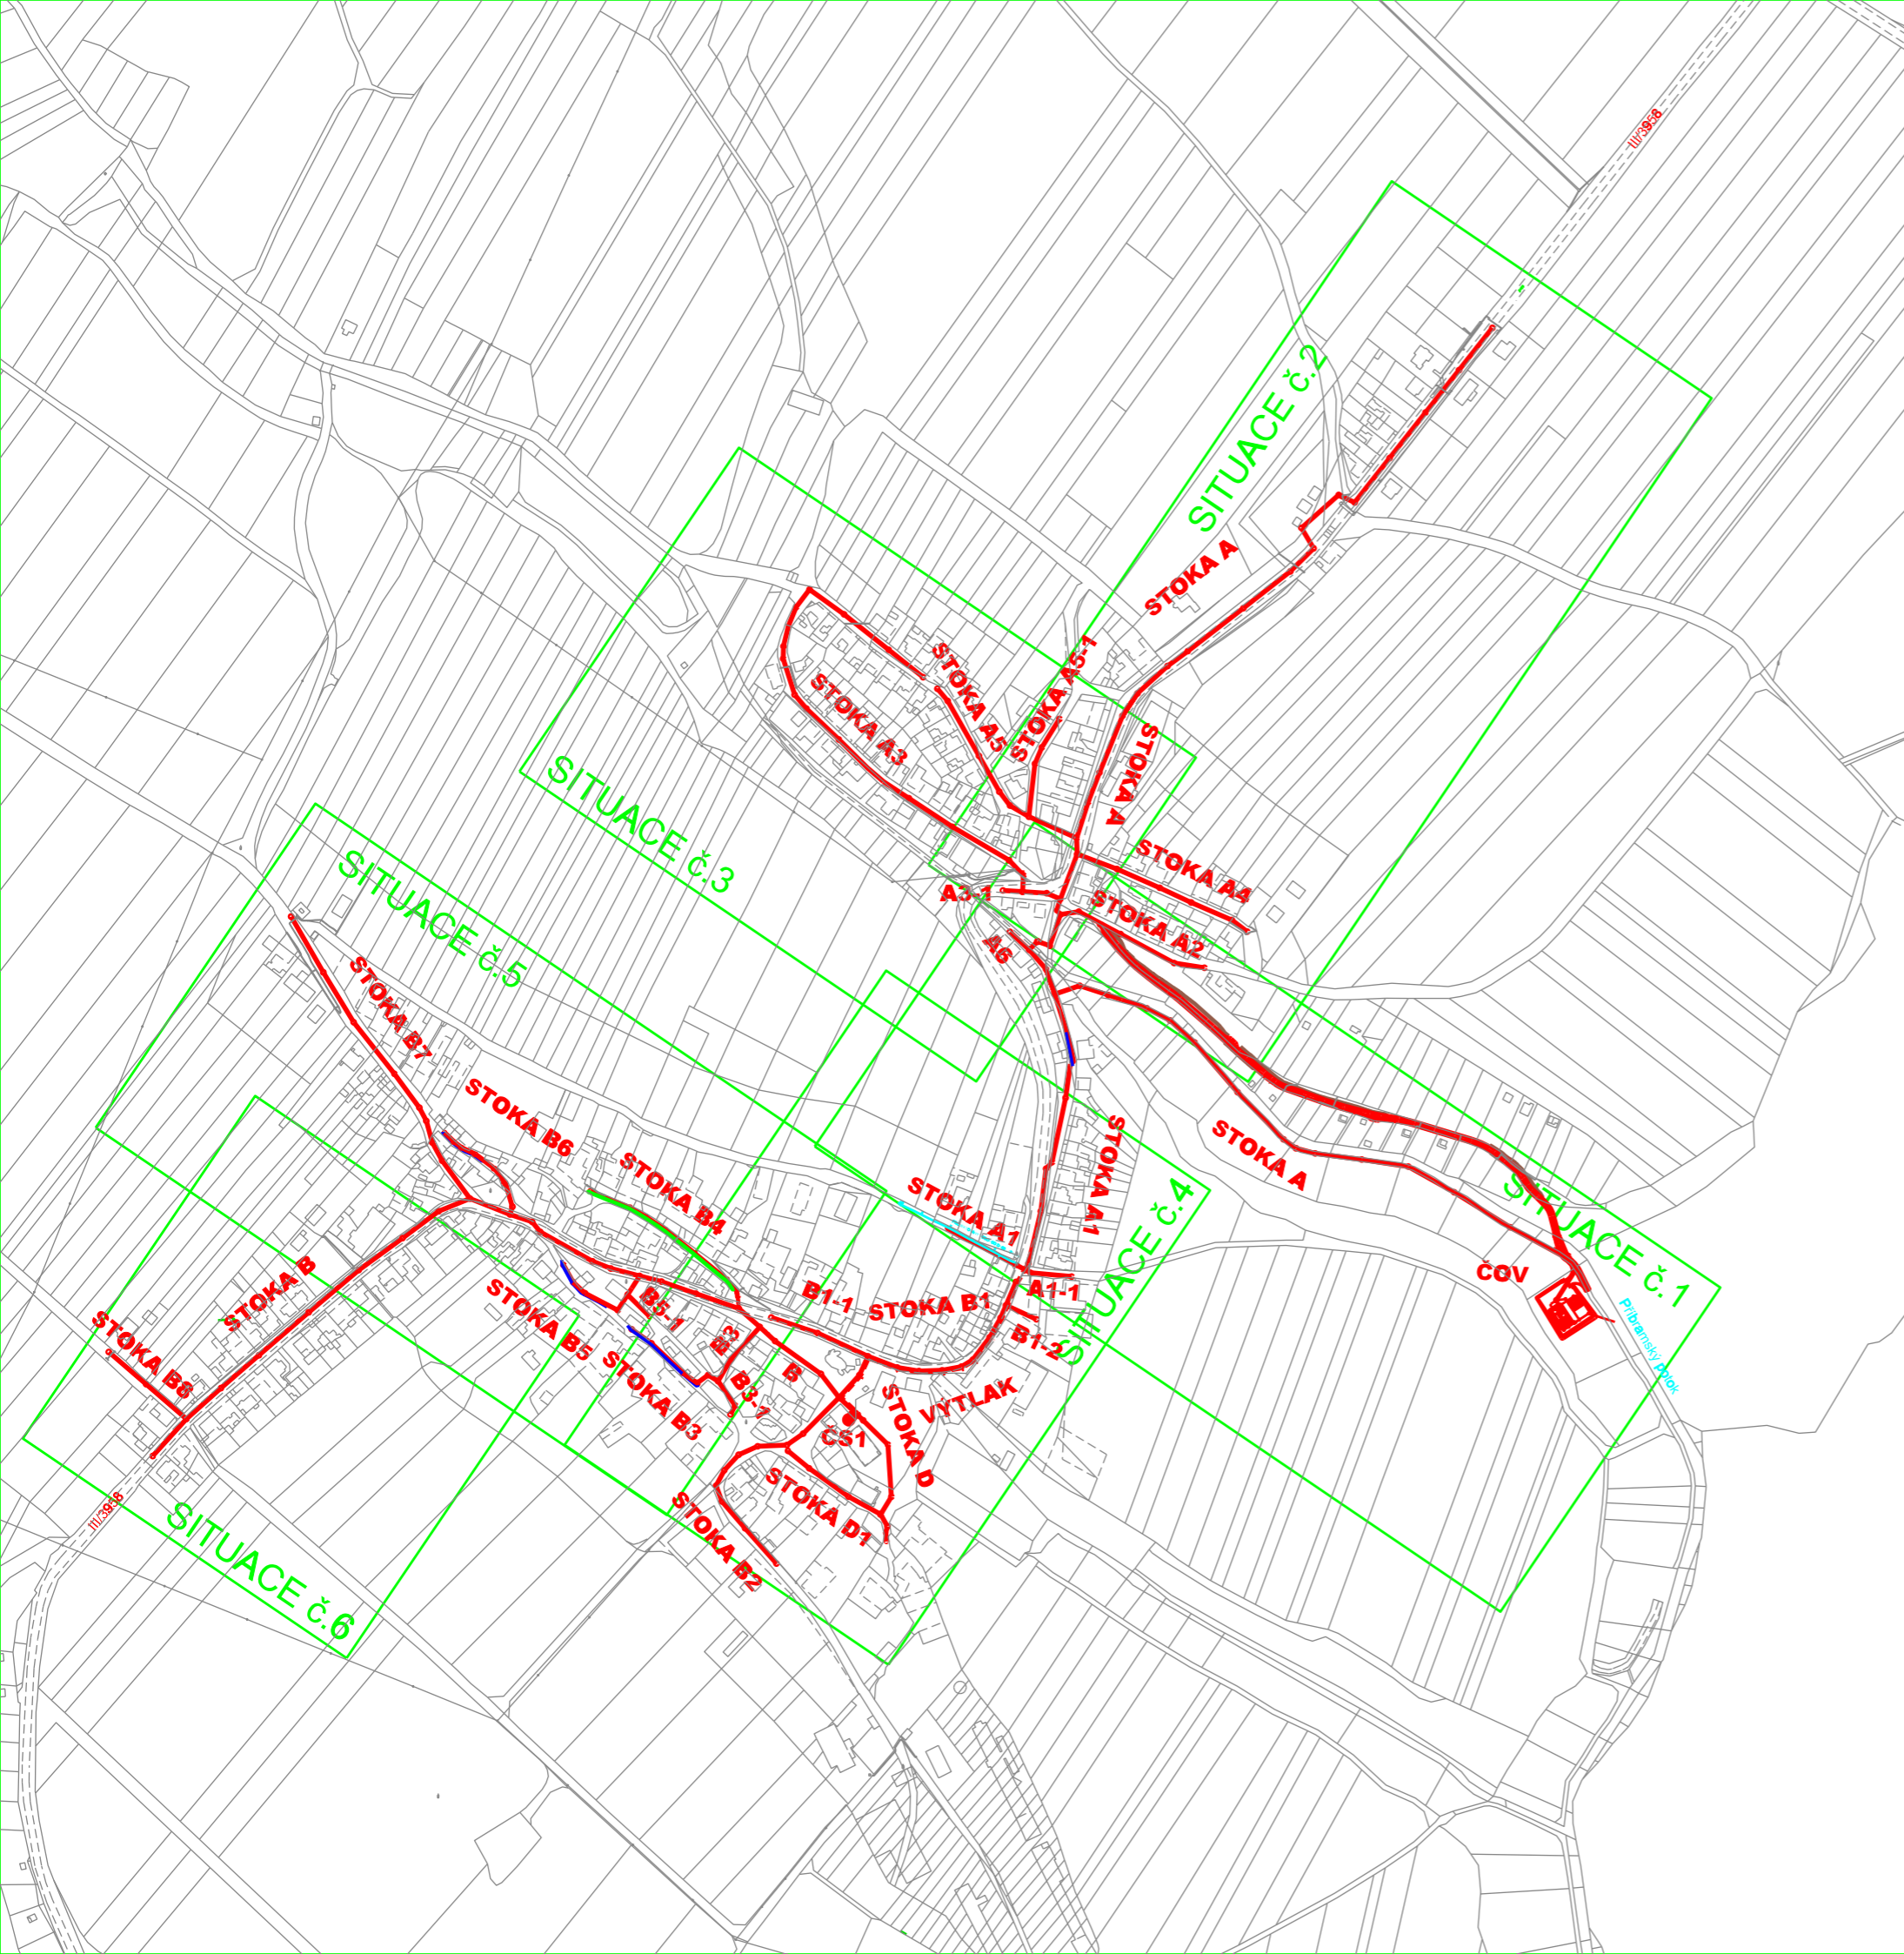



PŘÍBRAM NA MORAVĚ

KANALIZACE A ČOV

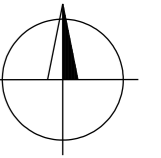

Revize	Popis revize	Datum revize
-	-	-

		AQUA PROCON s.r.o. Projektová a inženýrská společnost Palackého tř. 12, 612 00 Brno tel.: +420 541 426 011 E-mail: info@aquaprocon.cz www.aquaprocon.cz
Vedoucí projektu	Ing. Milan Jokl	
Vedoucí dílčího projektu		
Zodpovědný projektant	Ing. Milan Jokl	
Vypracoval	Ing. Hana Dvořáková	
Kontroloval	Ing. Jan Polášek	

Investor	Svazek vodovodů a kanalizací Ivančice
Objednatel	Svazek vodovodů a kanalizací Ivančice

Formát	1A4	Měřítko	1:5000	Stupeň	ZD	Datum	10/2017	Zakázkové číslo	1460517-18
--------	-----	---------	--------	--------	----	-------	---------	-----------------	------------

Projekt	PŘÍBRAM NA MORAVĚ - KANALIZACE A ČOV		
	C - Situační výkresy		
Příloha	Přehledná situace	Číslo přílohy	C.2
		Revize	0