



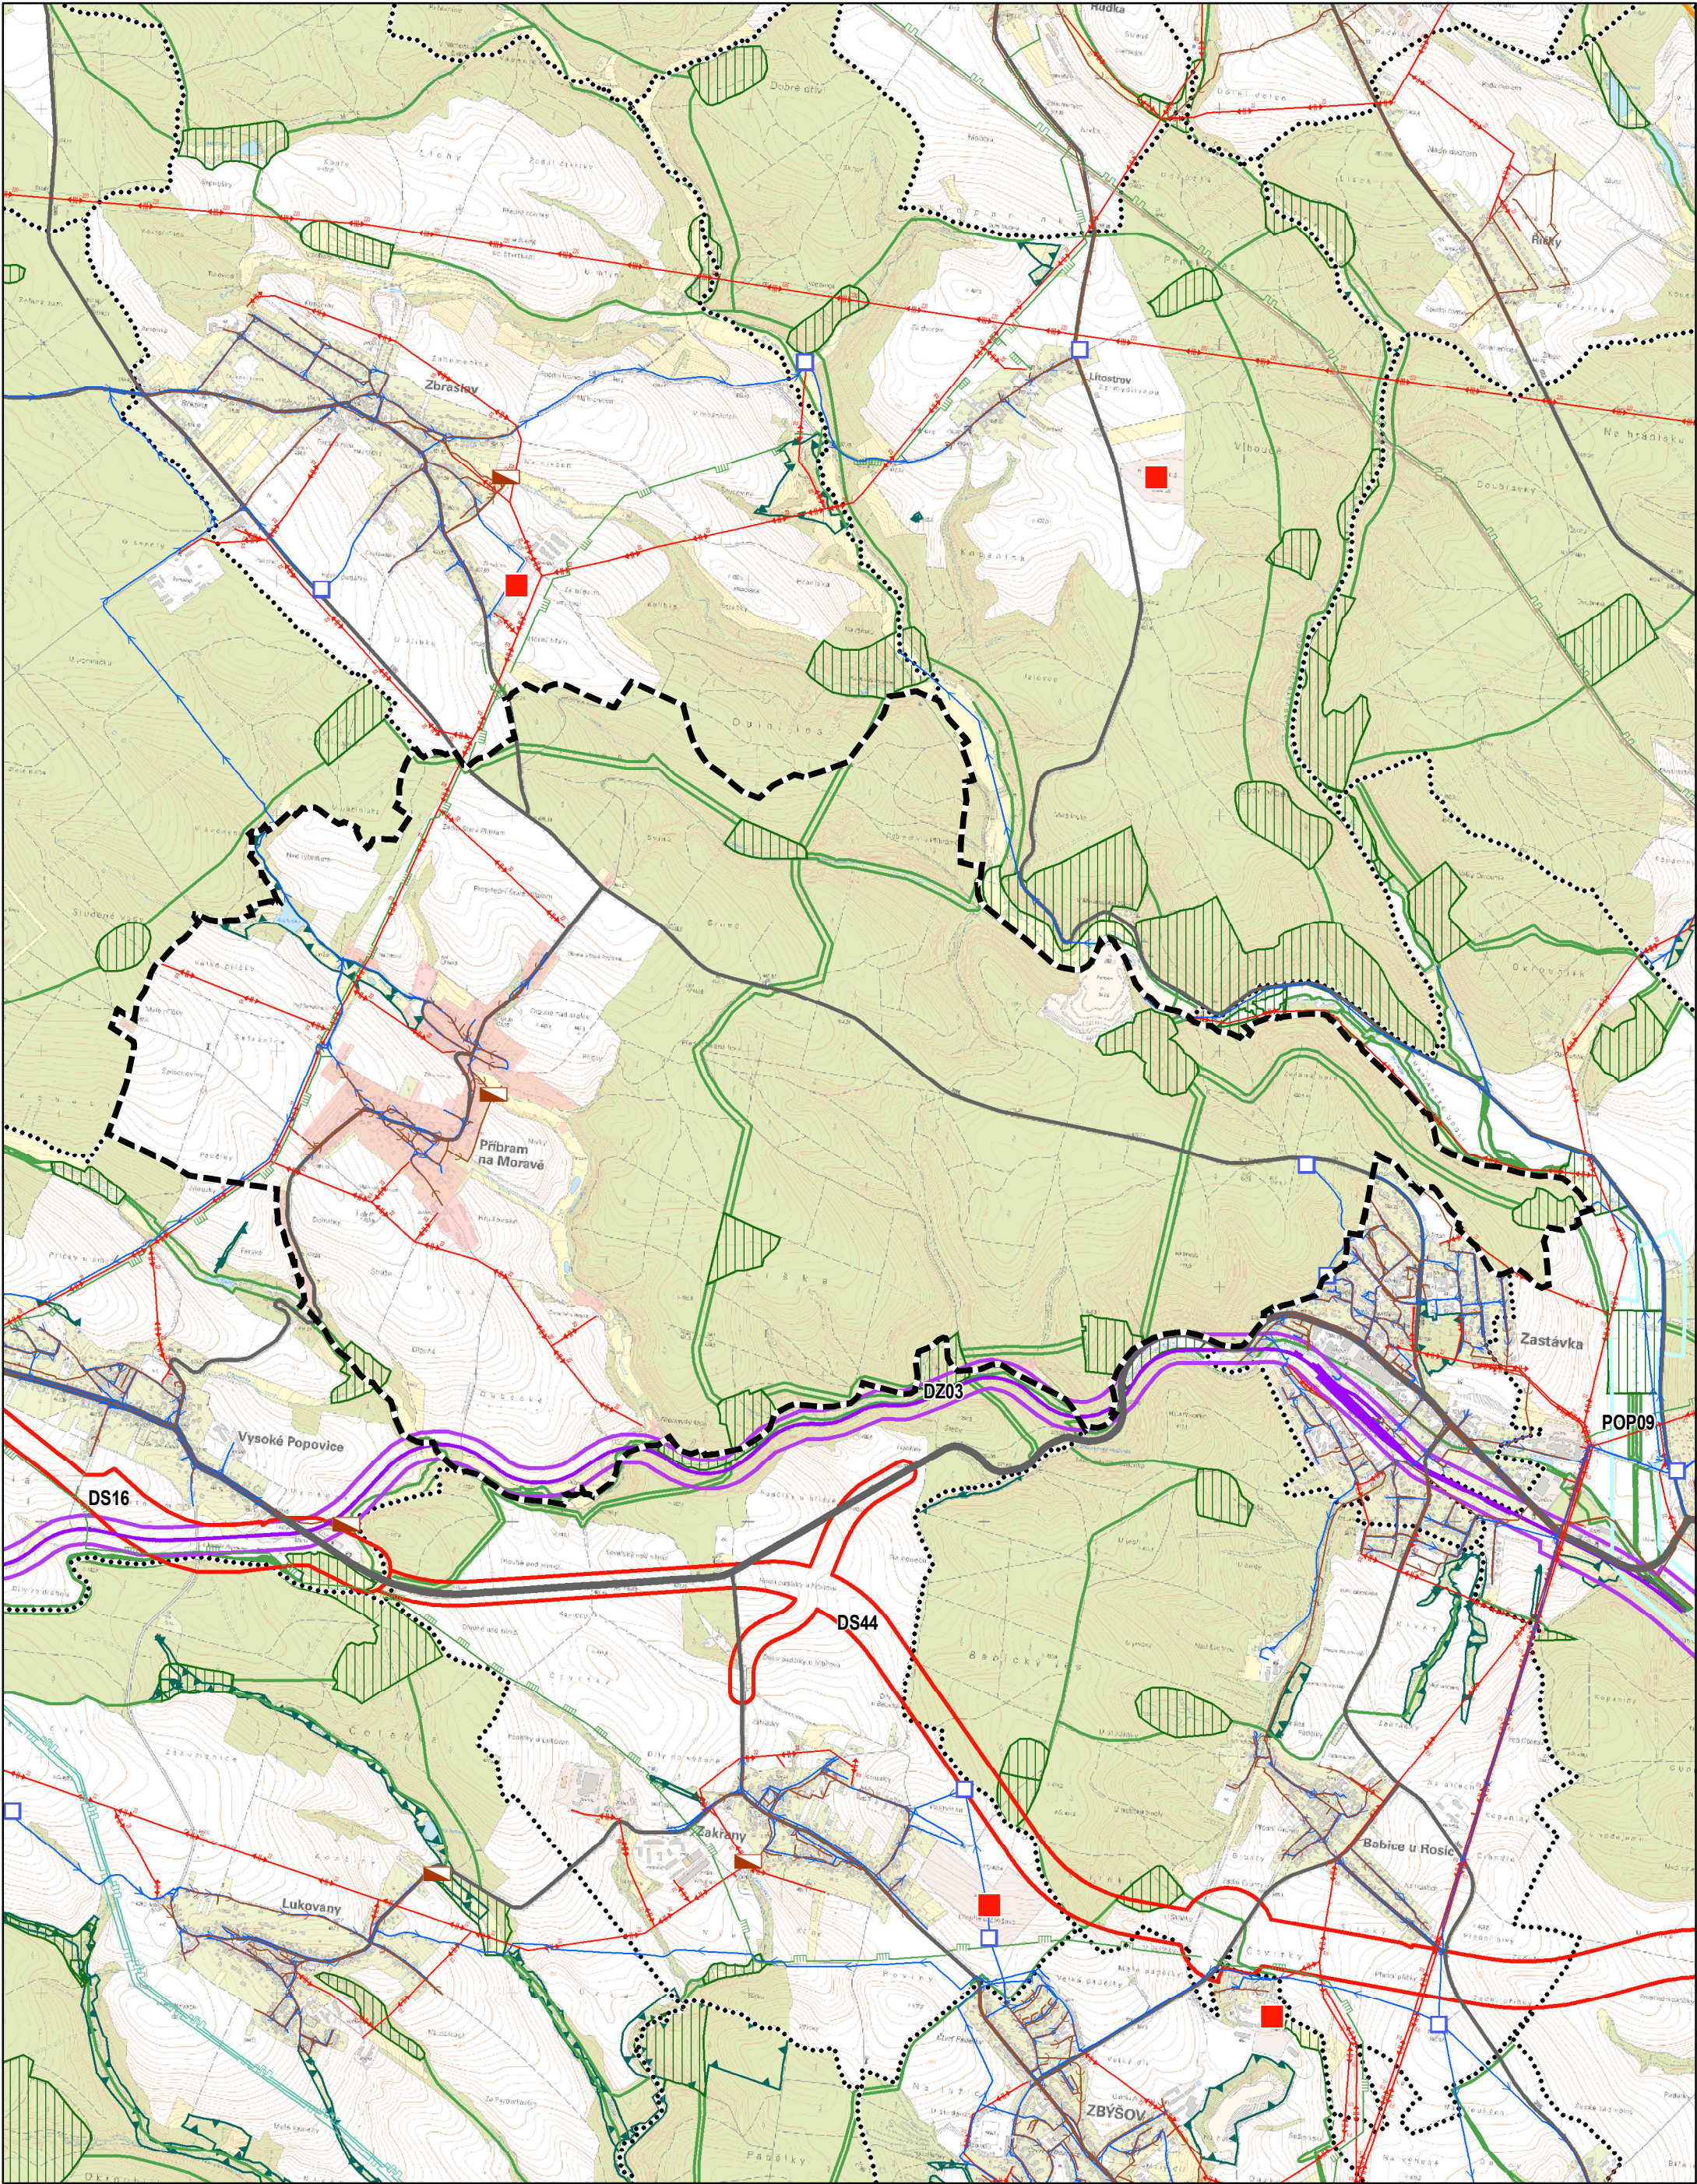

ÚZEMNÍ PLÁN PŘÍBRAM NA MORAVĚ

II./B.3. VÝKRES ŠIRŠÍCH VZTAHŮ

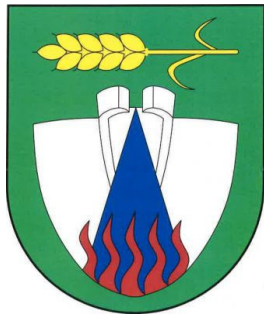

LEGENDA VÝKRESU II./B.3.

STAV	NÁVRH	
		HRANICE ŘEŠENÉHO ÚZEMÍ
		HRANICE SPRÁVNÍCH ÚZEMÍ OBCÍ
		HRANICE ZASTAVĚNÉHO ÚZEMÍ OBCE PŘÍBRAM NA MORAVĚ K 30.7.2024
		SILNICE I. TŘÍDY
		SILNICE II. A III. TŘÍDY
	DS..	KORIDOR PRO SILNIČNÍ DOPRAVU ZE ZÚR
		ŽELEZNICE
	DZ03	KORIDOR PRO ŽELEZNIČNÍ DOPRAVU ZE ZÚR
		ELEKTRÁRNA
		VEDENÍ ELEKTRICKÉ SÍTĚ VVN 110kV
		VEDENÍ ELEKTRICKÉ SÍTĚ VN 22kV
		VVTL PLYNOVOD TRANZITNÍ
		VVTL PLYNOVOD VNITROSTÁTNÍ
		VTL PLYNOVOD
		VODOVOD
		VODOJEM
		KANALIZAČNÍ SBĚRAČ
		ČISTÍRNA ODPADNÍCH VOD
		ROPOVOD
		PRODUKTOVOD
	POP09	PŘÍRODNĚ BLÍZKÁ PROTIPOVODŇOVÁ OPATŘENÍ ZE ZÚR
		LOKÁLNÍ BIOCENTRUM
		LOKÁLNÍ BIOKORIDOR
		VÝZNAMNÝ KRAJINNÝ PRVEK REGISTROVANÝ

KOZEN ATELIER
Ing. arch. Helga Kozelská Bencúrová

OBEC	PŘÍBRAM NA MORAVĚ	
POŘIZOVATEL	OBEC PŘÍBRAM NA MORAVĚ, ING. MARTINA MIKLEDOVÁ, OPRÁVNĚNÁ ÚŘEDNÍ OSOBA POŘIZOVATELE	
ODPOVĚDNÝ PROJEKTANT	ING. ARCH. HELGA KOZELSKÁ BENCÚROVÁ	
SPOLUPRÁCE	ING. BEDŘICH NEČAS; ARKO, SPOL. S R. O. - ING. ZDENĚK CHUDÁREK; ING. TOMÁŠ FABIÁN	
DIGITALIZACE	PAVEL MAREN	
MĚŘÍTKO 1 : 25 000		DATUM: 08/2024
		ČÍSLO VÝKRESU: II./B.3.