


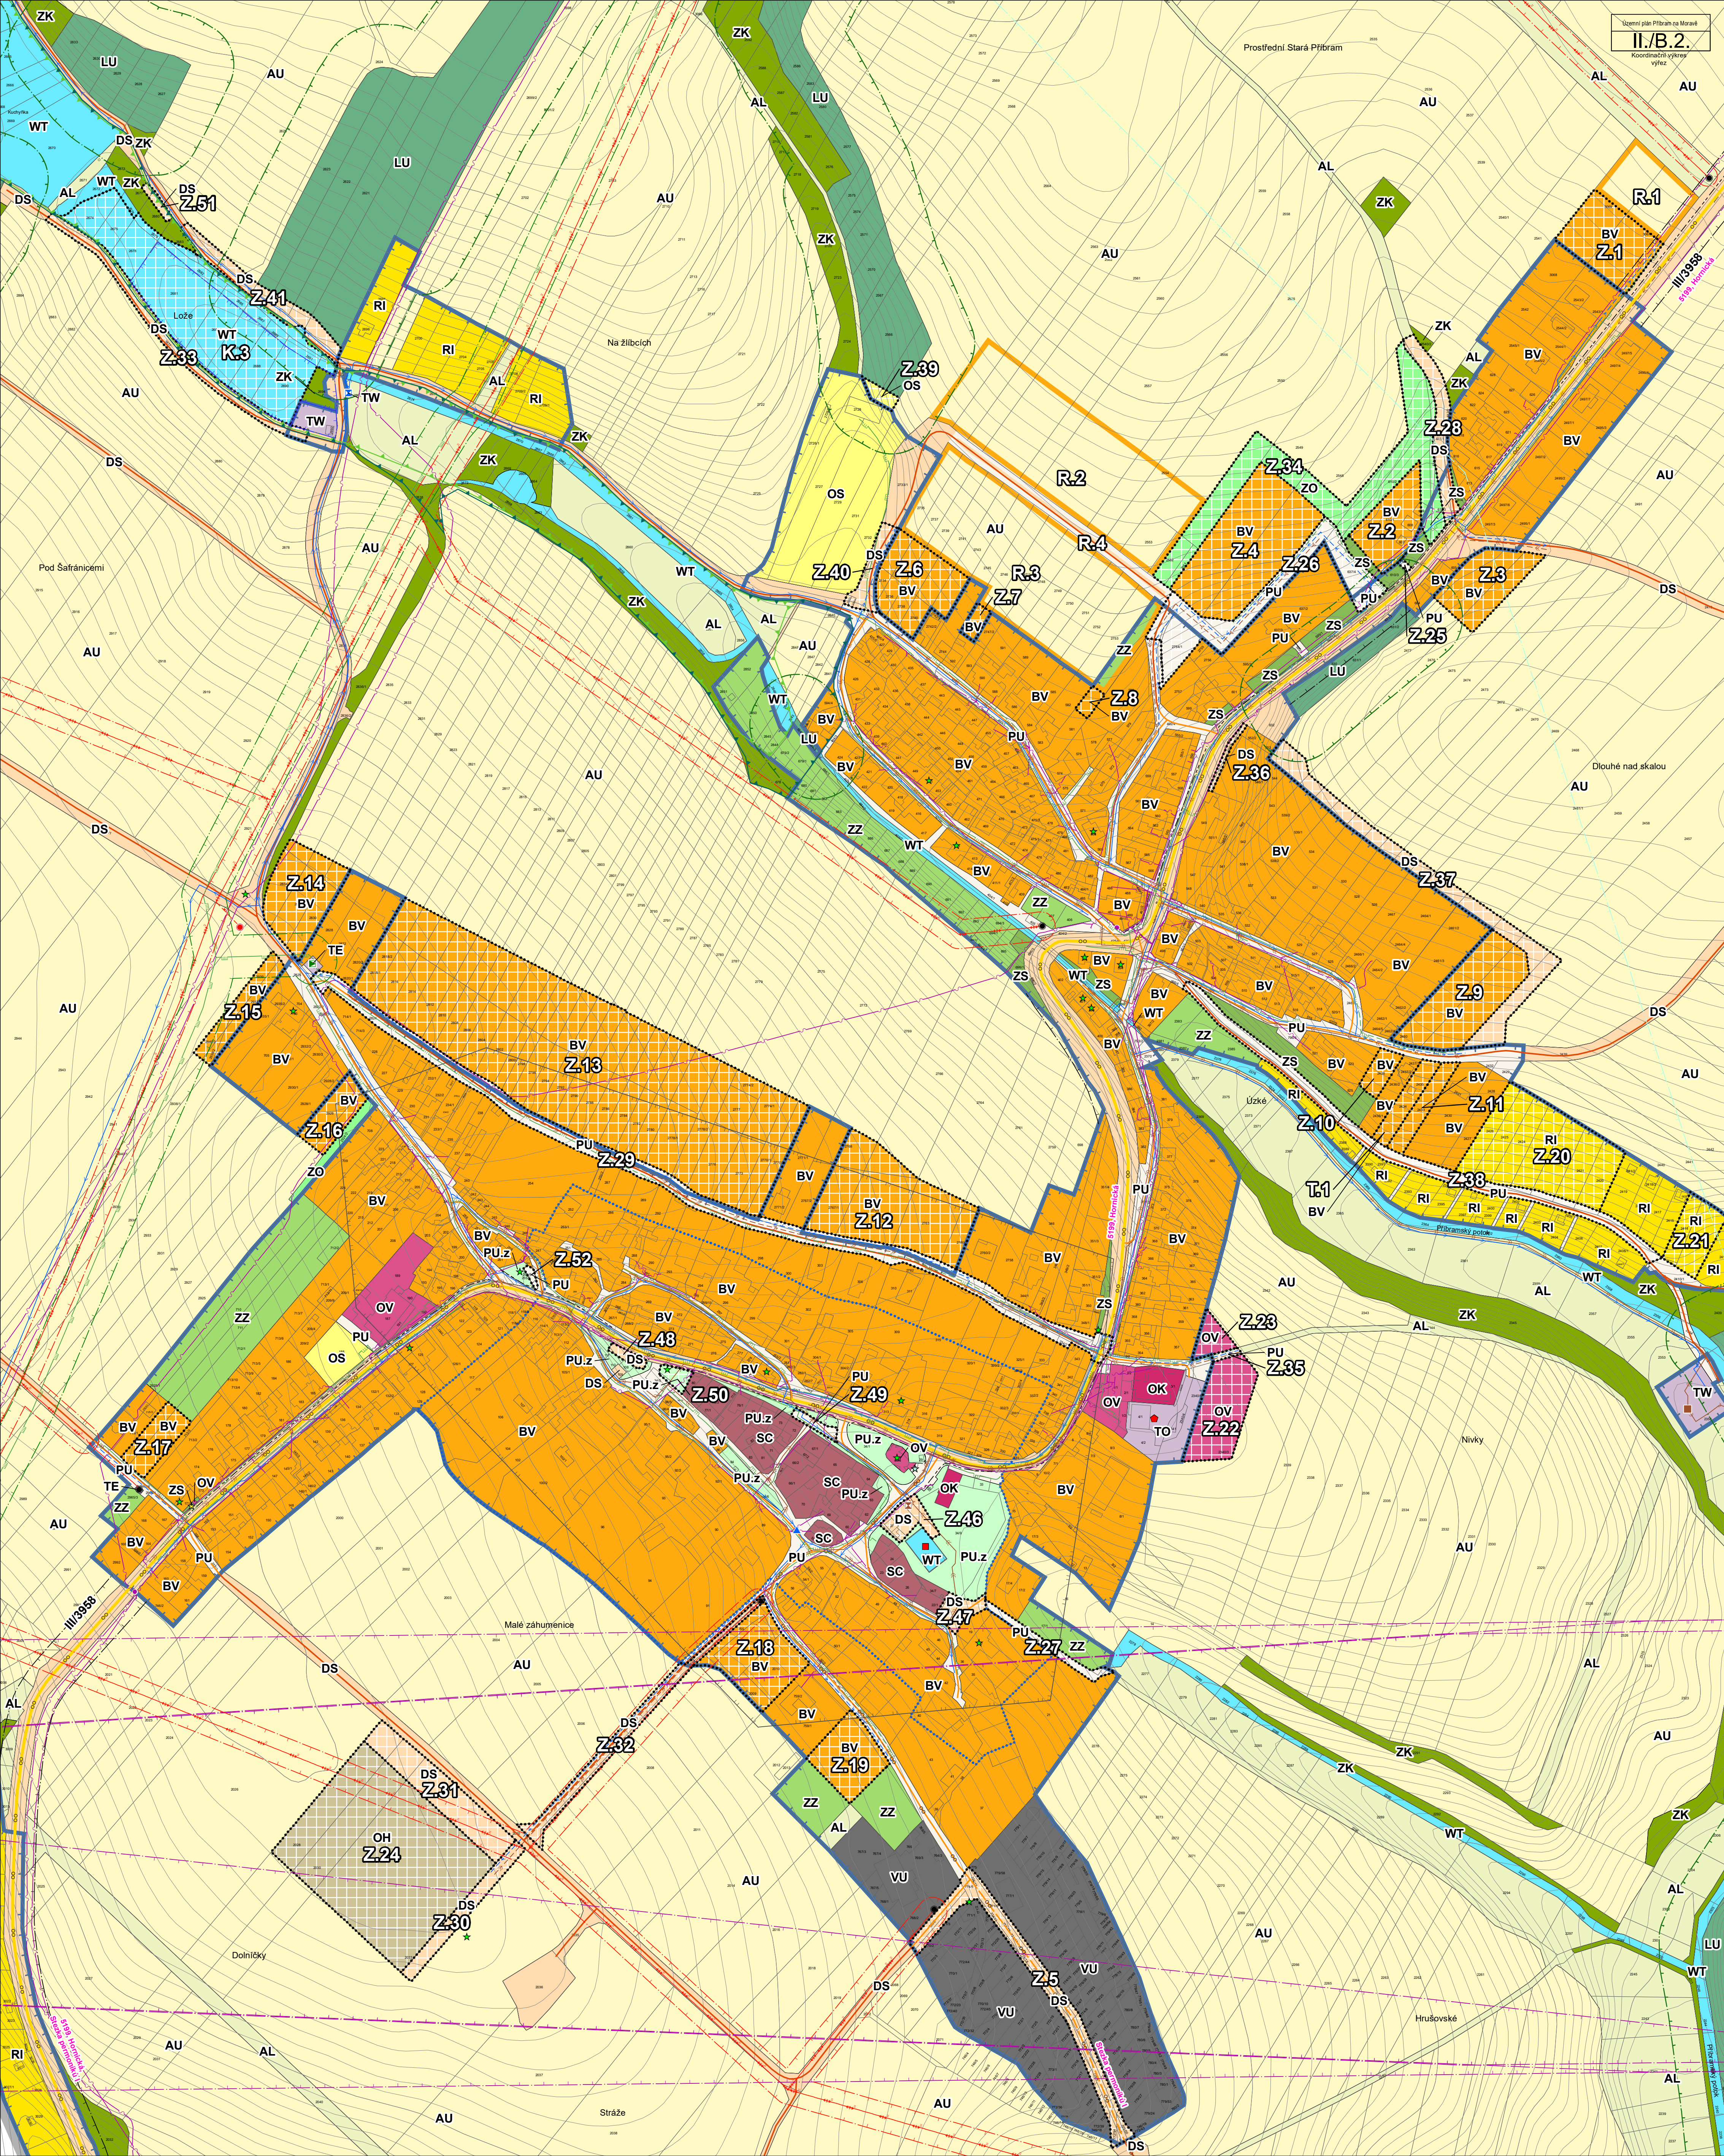

LEGENDA VÝKRESU II./B.2.
ZÁKLADNÍ ČLENĚNÍ ÚZEMÍ

	ŘEŠENÉ ÚZEMÍ
	ZASTAVITELNÁ PLOCHA
	TRANSFORMAČNÍ PLOCHA
	PLOCHA ZMĚNY V KRAJINĚ

PLOCHY S ROZDÍLNÝM ZPŮSOBEM VYUŽITÍ

STABILIZOVANÉ	NÁVRHOVÉ	ÚZEMNÍ REZERVA	
			BV - BYDLENÍ VENKOVSKÉ
			RI - REKREACE INDIVIDUÁLNÍ
			OV - OBČANSKÉ VYBAVENÍ VEŘEJNÉ
			OK - OBČANSKÉ VYBAVENÍ KOMERČNÍ
			OS - OBČANSKÉ VYBAVENÍ SPORT
			OH - OBČANSKÉ VYBAVENÍ HRBITOVY
			PU - VEŘEJNÁ PROSTRANSTVÍ VŠEOBECNÁ
			PU.z - VEŘEJNÁ PROSTRANSTVÍ VŠEOBECNÁ S PŘEVAHOU ZELENÉ
			ZZ - ZELENĚ ZAHRADNÍ A SADOVÁ
			ZO - ZELENĚ OCHRANNÁ A IZOLAČNÍ
			ZS - ZELENĚ SÍDELNÍ OSTATNÍ
			ZK - ZELENĚ KRAJINNÁ
			SC - SMÍŠENÉ OBYTNÉ CENTRÁLNÍ
			DS - DOPRAVA SILNIČNÍ
			TW - VODNÍ HOSPODÁŘSTVÍ
			TE - ENERGETIKA
			TO - NAKLADÁNÍ S ODPADY
			VU - VÝROBA VŠEOBECNÁ
			WT - VODNÍ A VODNÍCH TOKŮ
			AU - ZEMĚDĚLSKÉ VŠEOBECNÉ
			AL - TRVALÉ TRAVNÍ POROSTY
			LU - LESNÍ VŠEOBECNÉ

REGULAČNÍ PODMÍNKY

	ČÁST ÚZEMNÍHO PLÁNU S PRVKY REGULAČNÍHO PLÁNU
--	---

DOPRAVA

STAV	NÁVRH	
		SILNICE III. TŘÍDY
		MÍSTNÍ KOMUNIKACE
		ÚČELOVÁ KOMUNIKACE
		STEZKA PRO PĚŠÍ (CHODNÍK)
		CYKLISTICKÁ TRASA VEDENÁ PO KOMUNIKACI

ENERGETIKA

STAV	NÁVRH	
		VENKOVNÍ VEDENÍ ELEKTRICKÉ SÍTĚ VN 22kV
		KABELOVÉ VEDENÍ ELEKTRICKÉ SÍTĚ VN 22kV
		DISTRIBUČNÍ TRAFOSTANICE
		VYSOKOTLAKÝ PLYNOVOD (VTL)
		REGULAČNÍ STANICE PLYNU VTL/STL
		STŘEDOTLAKÝ PLYNOVOD (STL)
		KABEL PKO

SPOJE

STAV	NÁVRH	
		TELEKOMUNIKAČNÍ KABEL
		OSTATNÍ ZAŘÍZENÍ NA TELEKOMUNIKAČNÍ SÍTI

VODNÍ HOSPODÁŘSTVÍ



STAV	NÁVRH	
		ČERPAČÍ STANICE
		MÍSTNÍ VODOVOD
		STOKA JEDNOTNÉ KANALIZACE
		STOKA SPLAŠKOVÉ KANALIZACE
		PŘEČERPAČÍ STANICE ODPADNÍCH VOD
		STOKA TLAKOVÉ KANALIZACE
		ČIŠTÍRNA ODPADNÍCH VOD

OCHRANA DOPRAVNÍ A TECHNICKÉ INFRASTRUKTURY

STAV	NÁVRH	
		OCHRANNÉ PÁSMO DOPRAVNÍ
		OCHRANNÉ PÁSMO VEDENÍ ELEKTRICKÉ SÍTĚ
		BEZPEČNOSTNÍ PÁSMO PLYNOVODU
		OCHRANNÉ PÁSMO ELEKTRONICKÝCH KOMUNIKAČNÍCH ZAŘÍZENÍ
		OCHRANNÉ PÁSMO RADIOVÝCH SMĚROVÝCH SPOJŮ
		OCHRANNÉ PÁSMO LETIŠTĚ

ÚZEMNÍ PLÁN PŘÍBRAM NA MORAVĚ

KOORDINAČNÍ VÝKRES - VÝŘEZ

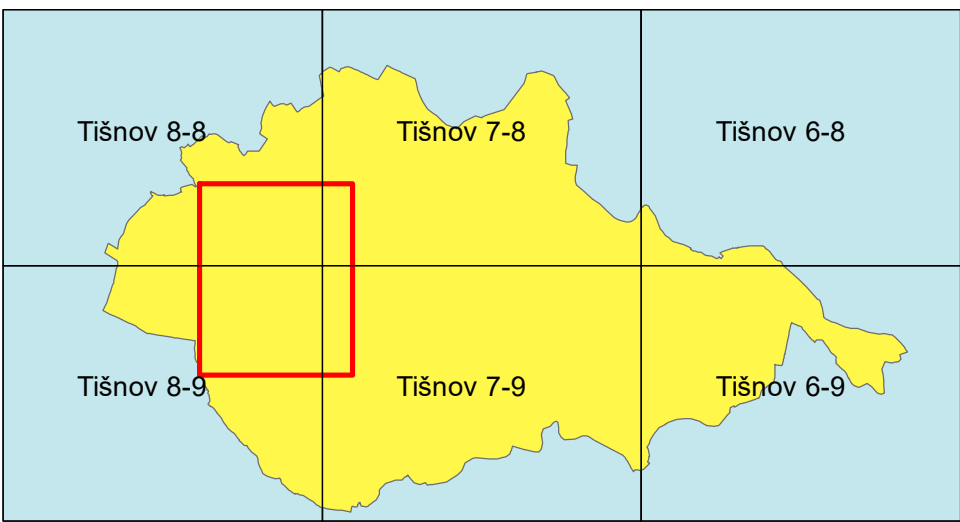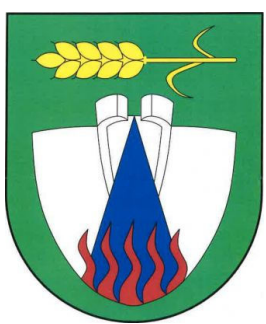

Výkres se skládá z 1 listu v měřítku 1 : 2000

PŘÍRODNÍ LIMITY

STAV	
	VÝZNAMNÝ KRAJINNÝ PRVEK REGISTROVANÝ
	EKOLOGICKÝ VÝZNAMNÝ KRAJINNÝ PRVEK
	VZDÁLENOST 30 m OD KRAJE LESA

OCHRANA POVRCHOVÝCH A PODZEMNÍCH VOD

STAV	
	OCHRANNÉ PÁSMO VODNÍHO ZDROJE I. STUPNĚ
	OCHRANNÉ PÁSMO VODNÍHO ZDROJE II. STUPNĚ

KULTURNÍ HODNOTY

STAV	
	NEMOVITÁ KULTURNÍ PAMÁTKA
	ÚZEMÍ S ARCHEOLOGICKÝMI NÁLEZY - ÚAN II.
	VÝZNAMNÁ STAVEBNÍ DOMINANTA
	HISTORICKY VÝZNAMNÁ STAVBA, ARCHITEKTONICKÝ CENNÁ STAVBA, SOUBOR
	ARCHITEKTONICKÝ CENNÁ STAVBA, SOUBOR

JEVY OSTATNÍ

STAV	
	HASIČSKÁ ZBRŮJNICE
	OBJEKT POŽÁRNÍ OCHRANY

POZNÁMKA:
- CELE SPRÁVNÍ ÚZEMÍ SE NACHÁZÍ V OCHRANNÉM PÁSMU OBJEKTU
- DŮLEŽITÉHO PRO OBRANU STÁTU
- CELE SPRÁVNÍ ÚZEMÍ SE NACHÁZÍ V OCHRANNÉM PÁSMU RADARU

KOBEN ATELIER
Ing. arch. Helga Kozelská Bencurová

OBEC	PŘÍBRAM NA MORAVĚ	
PORÍZOVATEL	OBEC PŘÍBRAM NA MORAVĚ, ING. MARTINA MIKLEDOVÁ, OPRAVNĚNÁ ÚŘEDNÍ OSOBA PORÍZOVATELE	
ODPOVĚDNÝ PROJEKTANT	ING. ARCH. HELGA KOZELSKÁ BENCUROVÁ	
SPOLUPRÁCE	ING. BEDŘICH NEČAS; ARKO, SPOL. S R. O. - ING. ZDENĚK CHUDAREK; ING. TOMÁŠ FABIÁN	
DIGITALIZACE	PAVEL MAREK	
MĚŘÍTKO	1 : 2 000	DATUM: 08/2024
		ČÍSLO VÝKRESU: II./B.2.

